/ Uložená: 29.8.2016 9:45:31 / Užívateľ: Tomi / Tlač: 29.8.2016 10:00:55 /

Aproving s.r.o., Svätoplukova 434/13, 979 01 Rimavská Sobota, www.aproving.sk

/ Filename: A83 Krásna Ožďany.dwg /

LEGENDA ZNAČENIA VO VÝKRESOCH:

- KRÍŽENIE CESTY
- VZDUŠNÉ VEDENIE OPTICKÝCH KÁBLOV
- PODZEMNÉ VEDENIE OPTICKÝCH KÁBLOV
- BETÓNOVÝ STĹP SSE

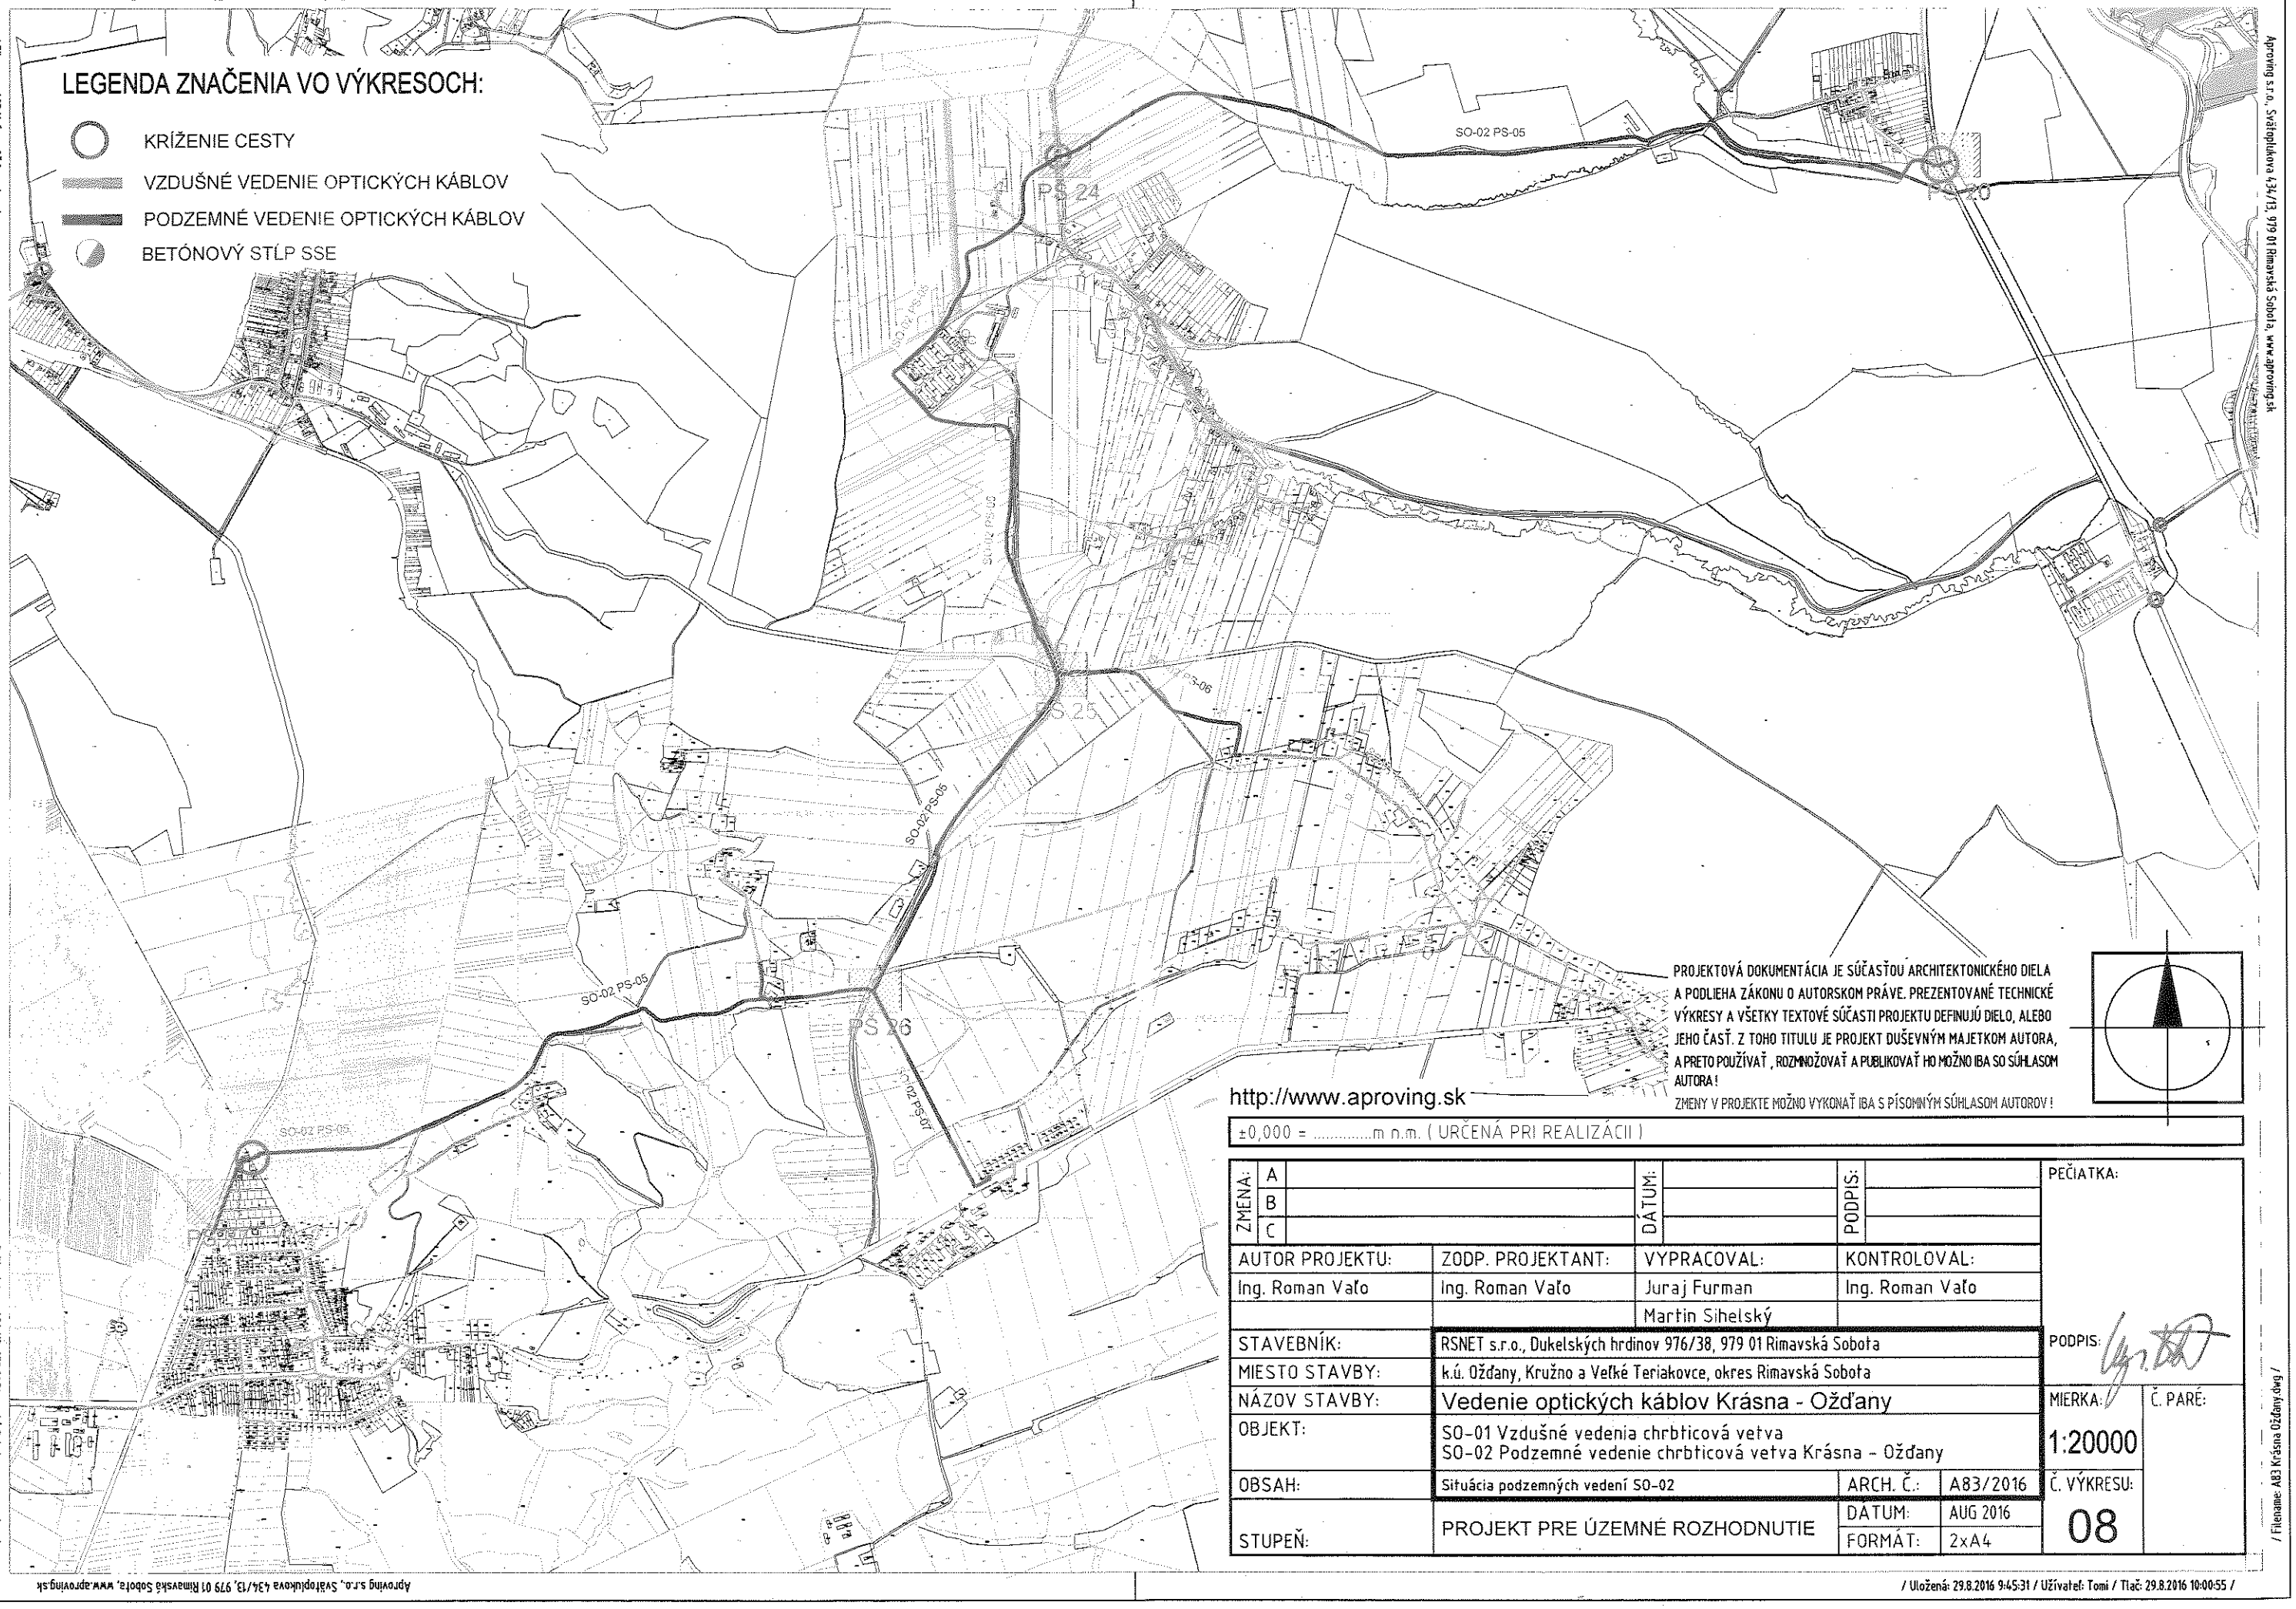

PROJEKTOVÁ DOKUMENTÁCIA JE SÚČASŤOU ARCHITEKTONICKÉHO DIELA A PODLIEHA ZÁKONU O AUTORSKOM PRÁVE. PREZENTOVANÉ TECHNICKÉ VÝKRESY A VŠETKY TEXTOVÉ SÚČASTI PROJEKTU DEFINUJÚ DIELO, ALEBO JEHO ČASŤ. Z TOHO TITULU JE PROJEKT DUŠEVNÝM MAJETKOM AUTORA, A PRETO POUŽÍVAŤ , ROZMNOŽOVAŤ A PUBLIKOVAŤ HO MOŽNO IBA SO SÚHLASOM AUTORA !
ZMENY V PROJEKTE MOŽNO VYKONAŤ IBA S PÍSOMNÝM SÚHLASOM AUTOROV !

http://www.aproving.sk

±0,000 = ...m n.m. (URČENÁ PRI REALIZÁCII)

ZMENA:		DÁTUM:	PODPIS:	PEČIATKA:
	A			
	B			
	C			

AUTOR PROJEKTU:	ZODP. PROJEKTANT:	VYPRACOVAL:	KONTROLOVAL:	
Ing. Roman Vaľo	Ing. Roman Vaľo	Juraj Furman	Ing. Roman Vaľo	
		Martin Sihelský		
STAVEBNÍK:	RSNET s.r.o., Dukelských hrdinov 976/38, 979 01 Rimavská Sobota			PODPIS:
MIESTO STAVBY:	k.ú. Ožďany, Kružno a Veľké Teriakovce, okres Rimavská Sobota			
NÁZOV STAVBY:	Vedenie optických káblov Krásna - Ožďany			MIERKA: 1:20000 / Č. PARÉ:
OBJEKT:	SO-01 Vzdušné vedenia chrbticová vetva SO-02 Podzemné vedenie chrbticová vetva Krásna – Ožďany			
OBSAH:	Situácia podzemných vedení SO-02	ARCH. Č.:	A83/2016	Č. VÝKRESU: 08
STUPEŇ:	PROJEKT PRE ÚZEMNÉ ROZHODNUTIE	DÁTUM:	AUG 2016	
		FORMÁT:	2xA4	

Aproving s.r.o., Svätoplukova 434/13, 979 01 Rimavská Sobota, www.aproving.sk

/ Uložená: 29.8.2016 9:45:31 / Užívateľ: Tomi / Tlač: 29.8.2016 10:00:55 /

/ Filename: A83 Krásna Ožďany.dwg /